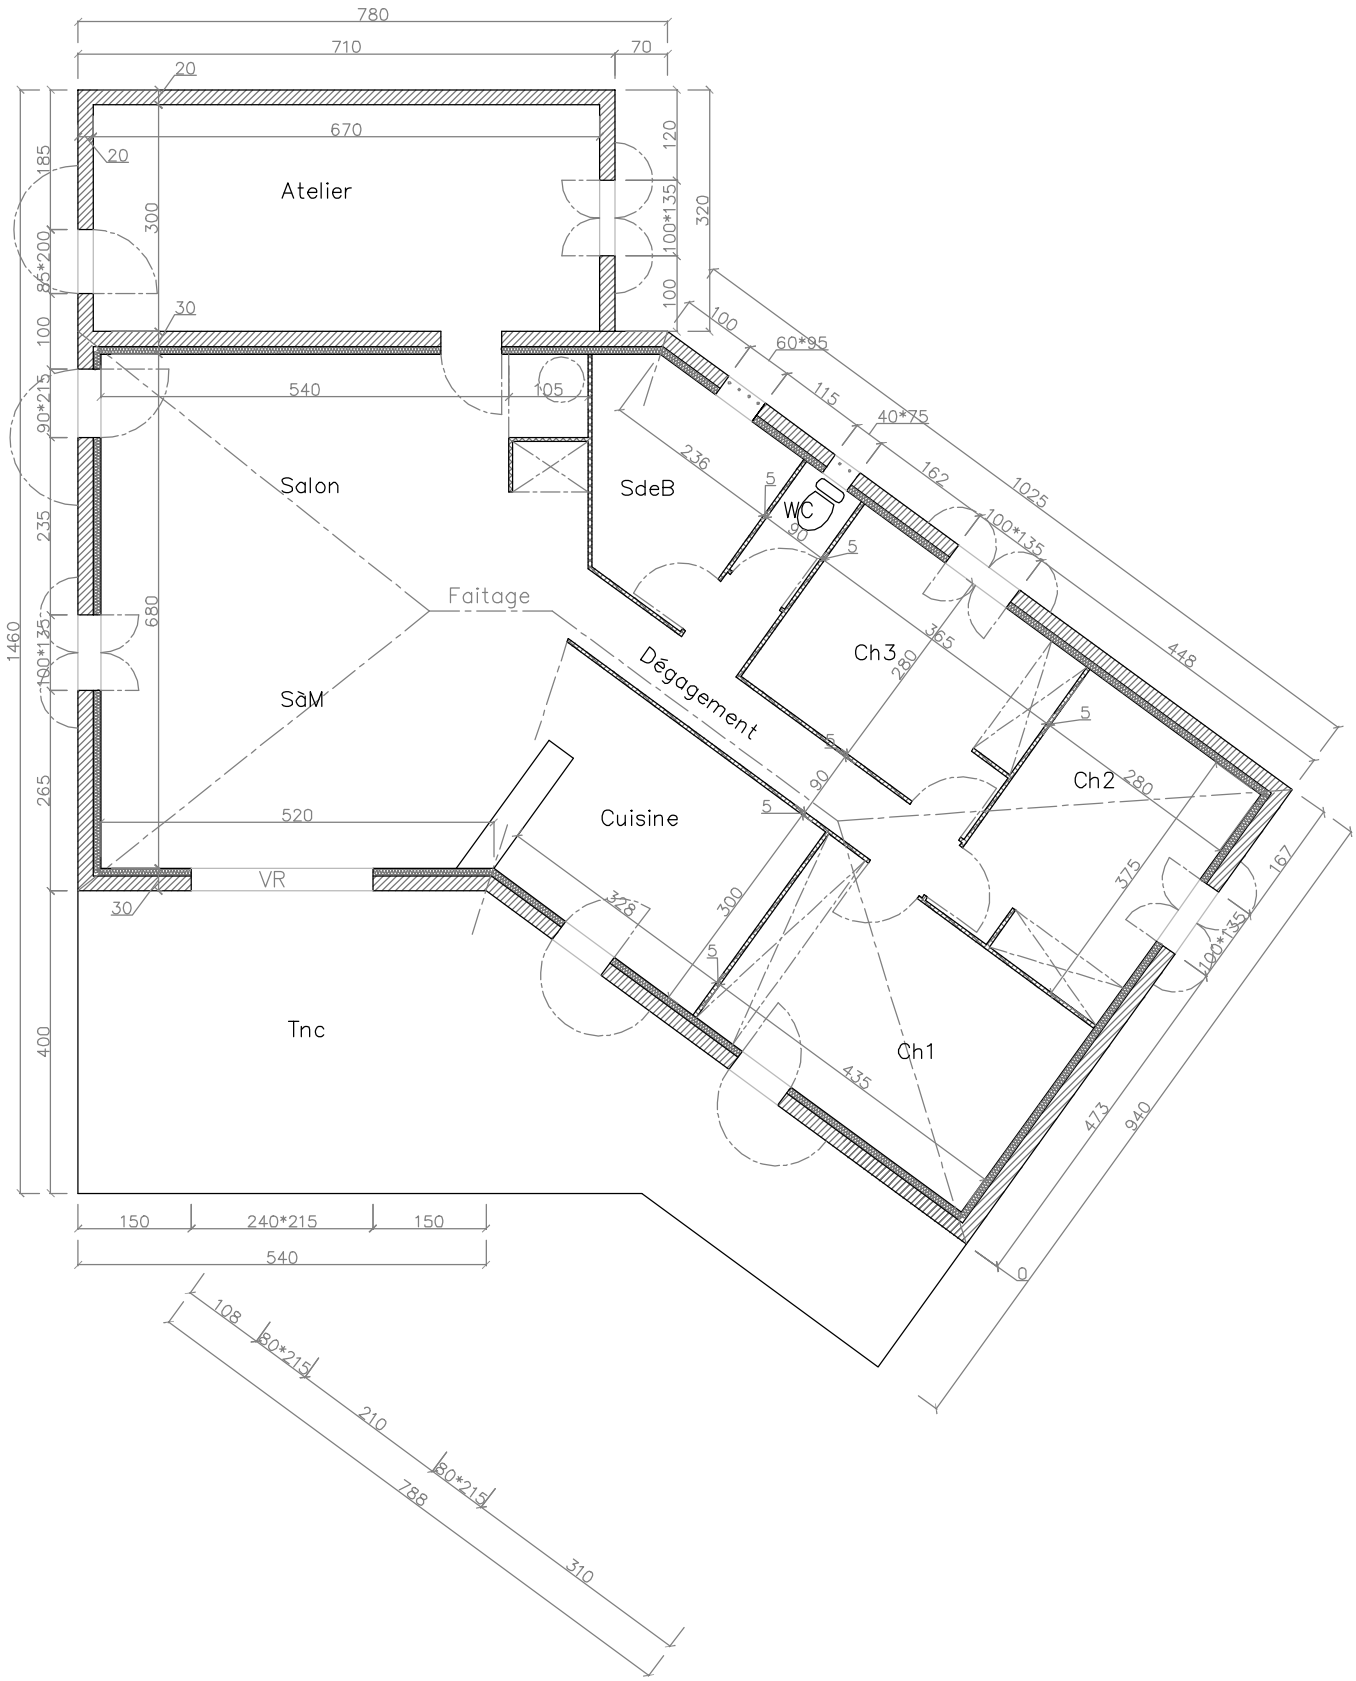
780
710
70
20
670
Atelier
185
85*200
100
90*215
235
100*135
265
400
1460
300
680
30
540
105
120
100*135
320
100
60*95
115
40*75
162
1025
448
236
SdeB
WC
Salon
Faitage
SàM
Dégagement
Ch3
365
280
Ch2
280
375
167
100*135
520
VR
Cuisine
328
300
Tnc
Ch1
435
473
940
0
150
240*215
150
540
108
80*215
210
80*215
788
310